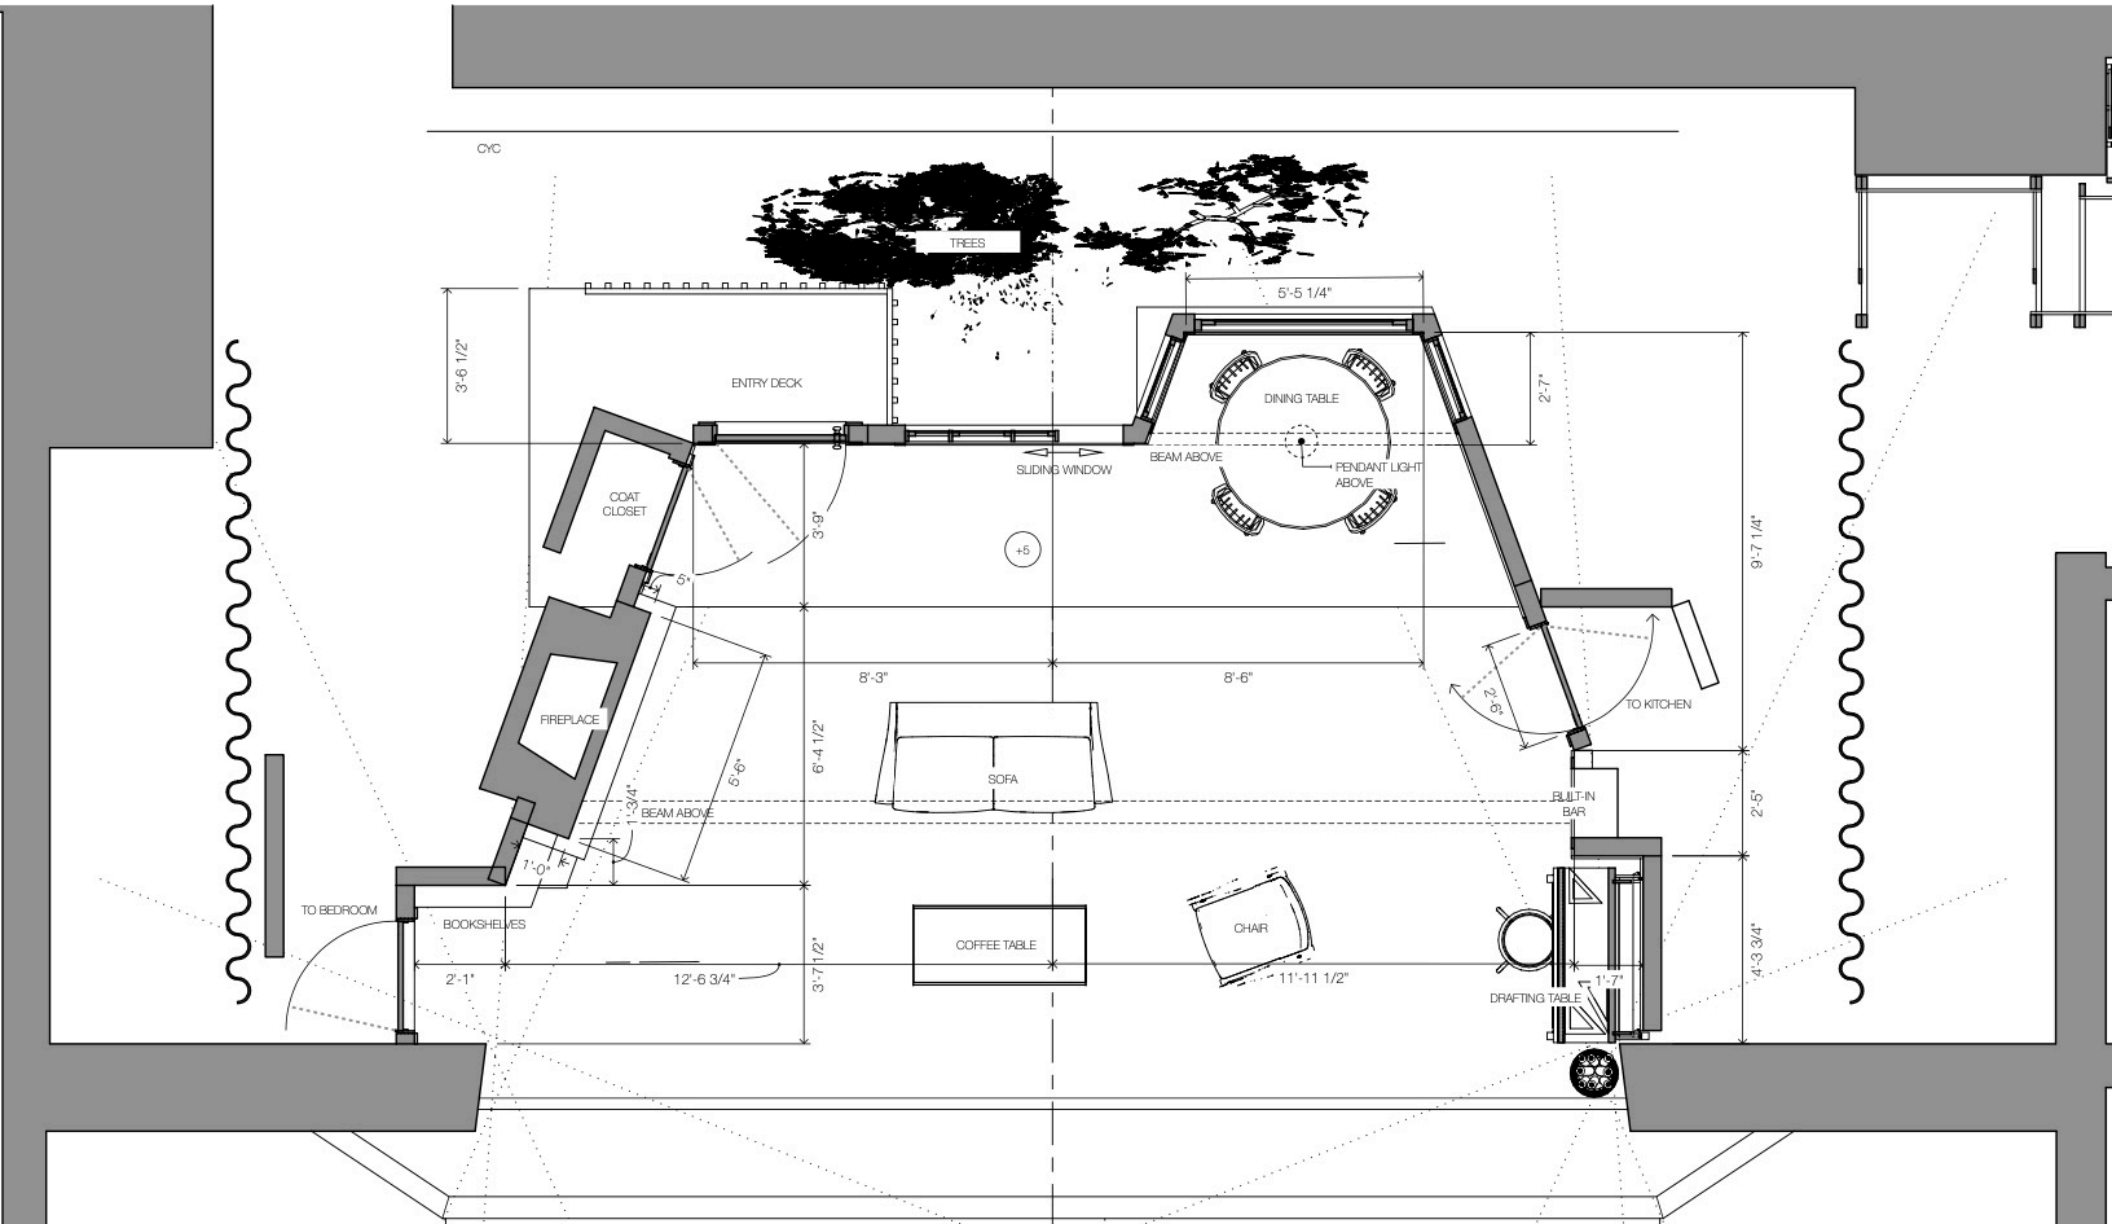
CYC
TREES
ENTRY DECK
3'-6 1/2"
5'-5 1/4"
DINING TABLE
2'-7"
SLIDING WINDOW
BEAM ABOVE
PENDANT LIGHT ABOVE
COAT CLOSET
3'-9"
5"
+5
9'-7 1/4"
8'-3"
8'-6"
FIREPLACE
2'-8"
TO KITCHEN
6'-4 1/2"
SOFA
5'-6"
1'-3/4"
BEAM ABOVE
BUILT-IN BAR
2'-5"
1'-0"
TO BEDROOM
BOOKSHELVES
COFFEE TABLE
CHAIR
2'-1"
12'-6 3/4"
3'-7 1/2"
11'-11 1/2"
DRAFTING TABLE
1'-7"
4'-3 3/4"